

# Plan Local d'Urbanisme

Révision n°1

Annexe 7 A : Annexes Sanitaires  
Réseau de collecte des eaux usées

Echelle : 1/25 000e (commune)  
et 1/4 000e (bourg)


Révision du PLU - 1  
Prescrite par délibération du Conseil Municipal le 28 Août 2017  
Arrêtée par délibération du Conseil Municipal le 07 décembre 2020  
Enquête publique du 31/05/2021 au 02/07/2021  
Approuvée par délibération du Conseil Communautaire le 24/02/2022

Vu pour être annexé à la délibération du Conseil Communautaire  
en date du 24/02/2022

Le Président :



Parc d'activités des Estuaires - 1 allée du Rocheteur - 44590 DERVAL  
Tél. 02.40.65.48.57 - urbacouestconseil@orange.fr

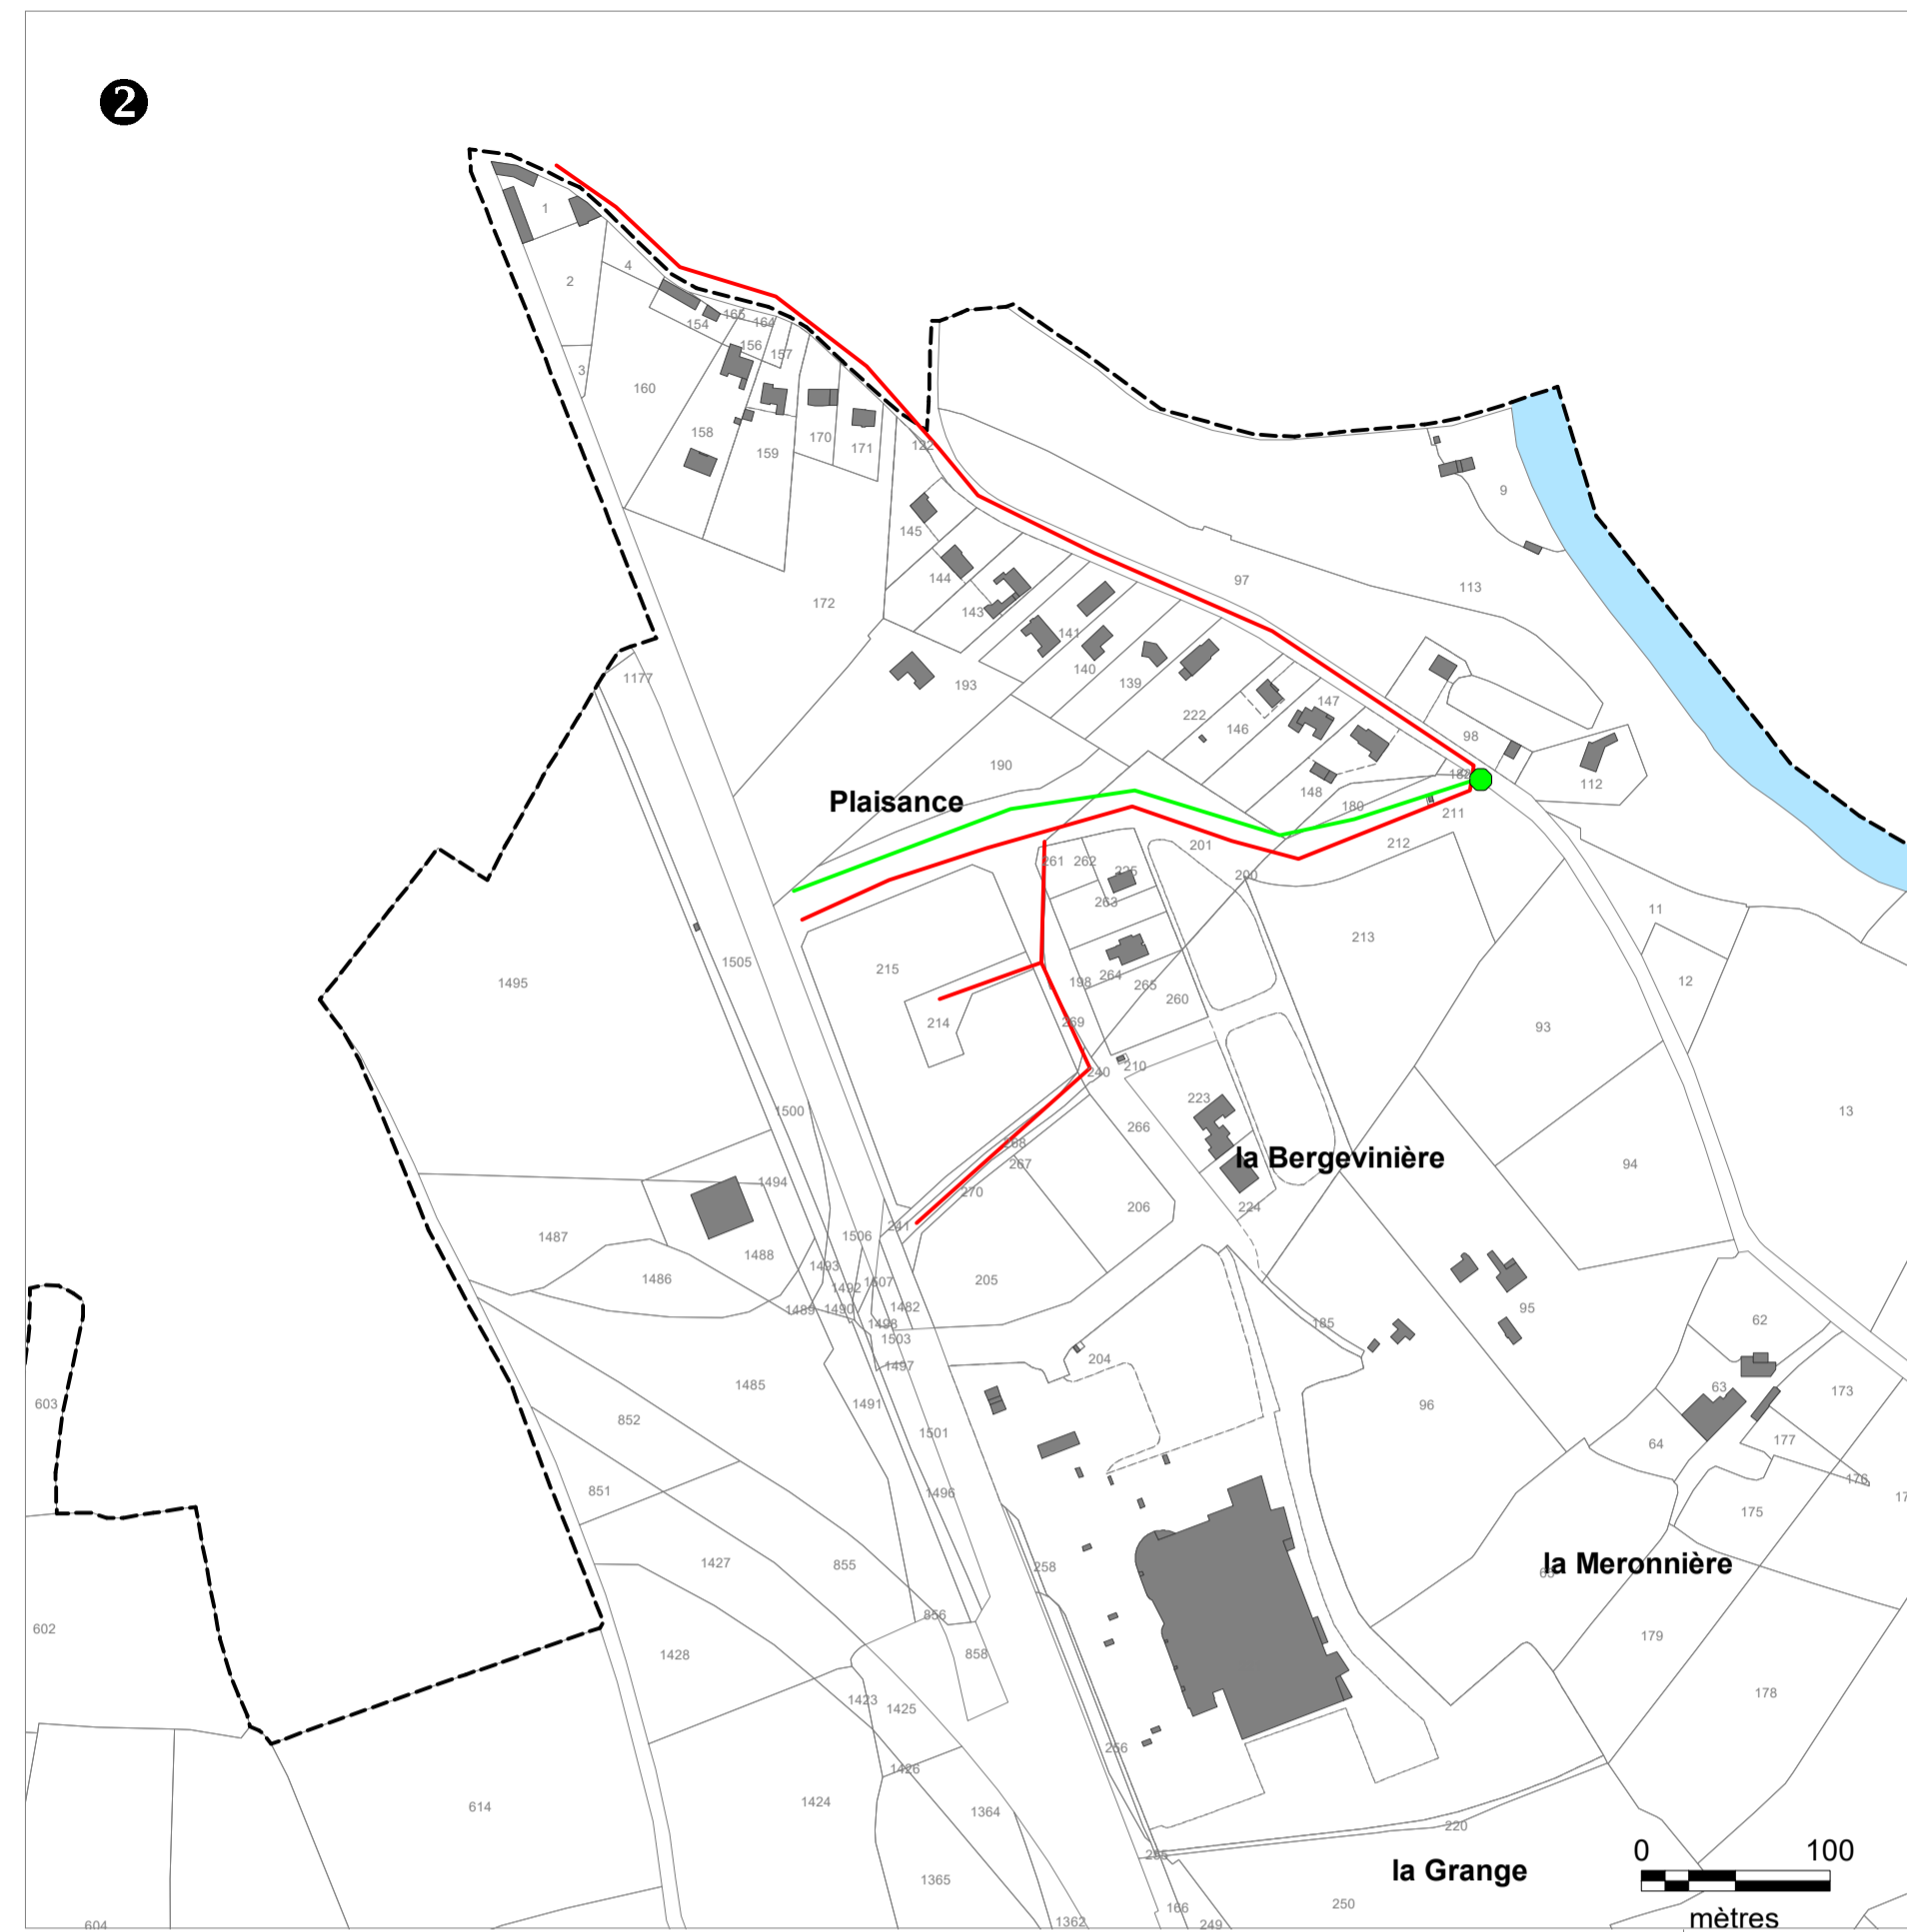

- Réseau séparatif gravitaire
- Réseau de refoulement
- Poste de refoulement

