

Département de MAINE ET LOIRE
Commune de GREZ-NEUVILLE


79 Rue Desjarlais
B.P. 80110
49107 Angers Cedex 02

Urbanisation du secteur de "La Grée"

**- Zone d'aménagement concerté -
Plan Périométral**

Ordre	Date	Destiné par	Vérifié par	Objet du plan / Modifications
03	14.04.2006	M.L.S.	E.B.	Modification du périmètre
02	14.03.2006	M.L.S.	E.B.	Plan parcellaire
01	08.03.2006	M.L.S.	E.B.	Plan périmétral
Int.				Objet du plan / Modifications

 4 Quai des Carmes BP 62257 49022 - ANGERS Cedex 02 Tél: 02.41.720.720 Fax: 02.41.87.13.33 Email: geom@branchereau.fr	PLANIMETRIE: Système indépendant
	Echelle : .
Dossier C05 897-1	No de plan : GEO/PARC/05 897-1/03

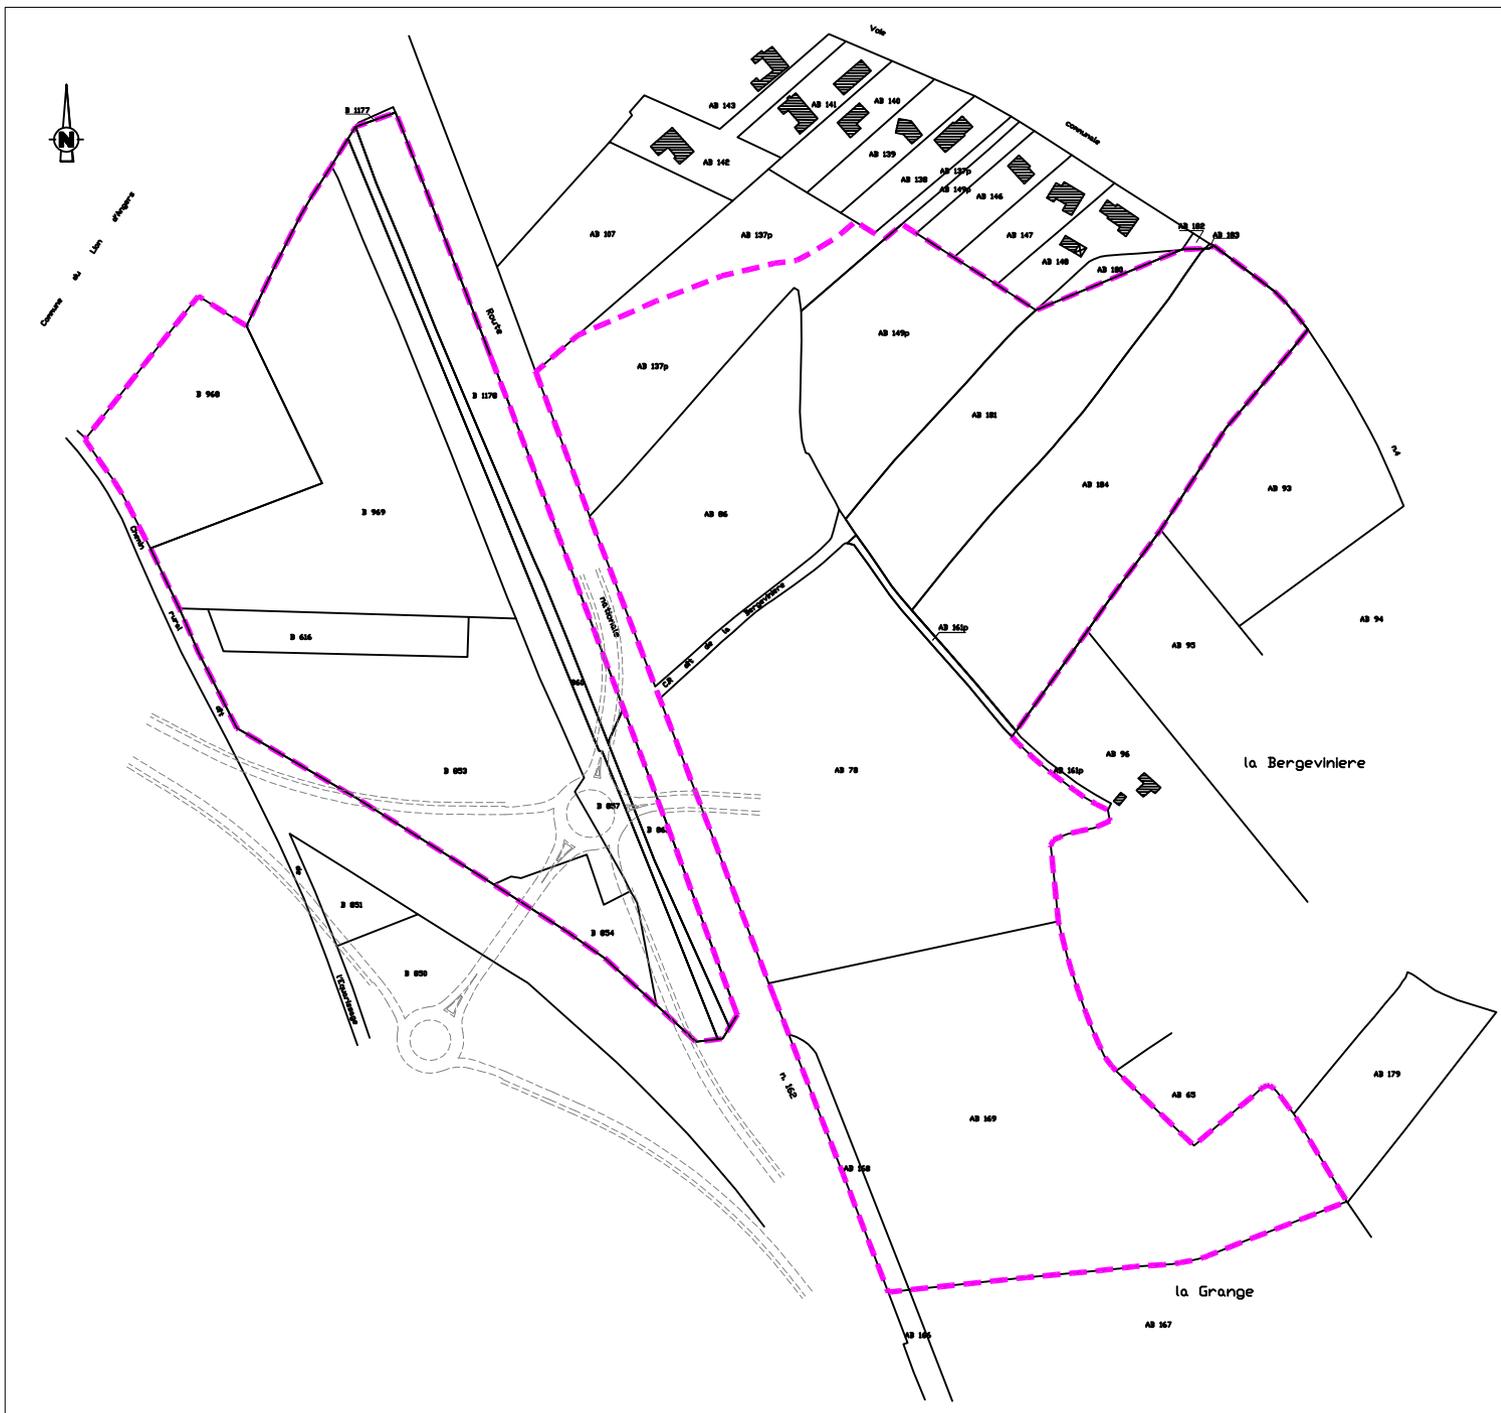

— Périmètre de la zone d'aménagement concerté