

P 7B : PLAN DES SERVITUDES D'UTILITÉ PUBLIQUE (P1)

Elaboration du PLU - 1
Prescrite par délibération du Conseil Municipal le 28 septembre 2017
Arrêtée par délibération du Conseil communautaire le 19 janvier 2023
Enquête publique du [] au [] inclus
Approuvée par délibération du Conseil communautaire le []
Vu pour être annexé à l'arrêté du président en date []
Le Président :




Echelle : 1/12 500ème
Plan : Ensemble des Eaux - 1 - Atlas de Roches - 4490 DERVAL
Tel. 02 43 65 46 57 - urbaoouestconseil@orange.fr



Liste des servitudes d'utilité publique :

-  Servitude AC1 - Monuments Historiques
-  Servitude AS1 - Conservation des Eaux
- Périmètres de protection :**
 -  Périmètre éloigné
 -  Périmètre rapproché
 -  Périmètre immédiat
-  Servitude I3 - Pipeline à hydrocarbures liquides
- Servitude I4 - Electricité**
 -  Lignes HTA
- Servitude T7 - Relations aériennes**
Non représentée : concerne l'ensemble du territoire
- Servitude PT3 - Télécommunications**
 -  Câble
- Servitude T8 - Relations aériennes**
 -  Centre radioélectrique du Louroux Béconnais

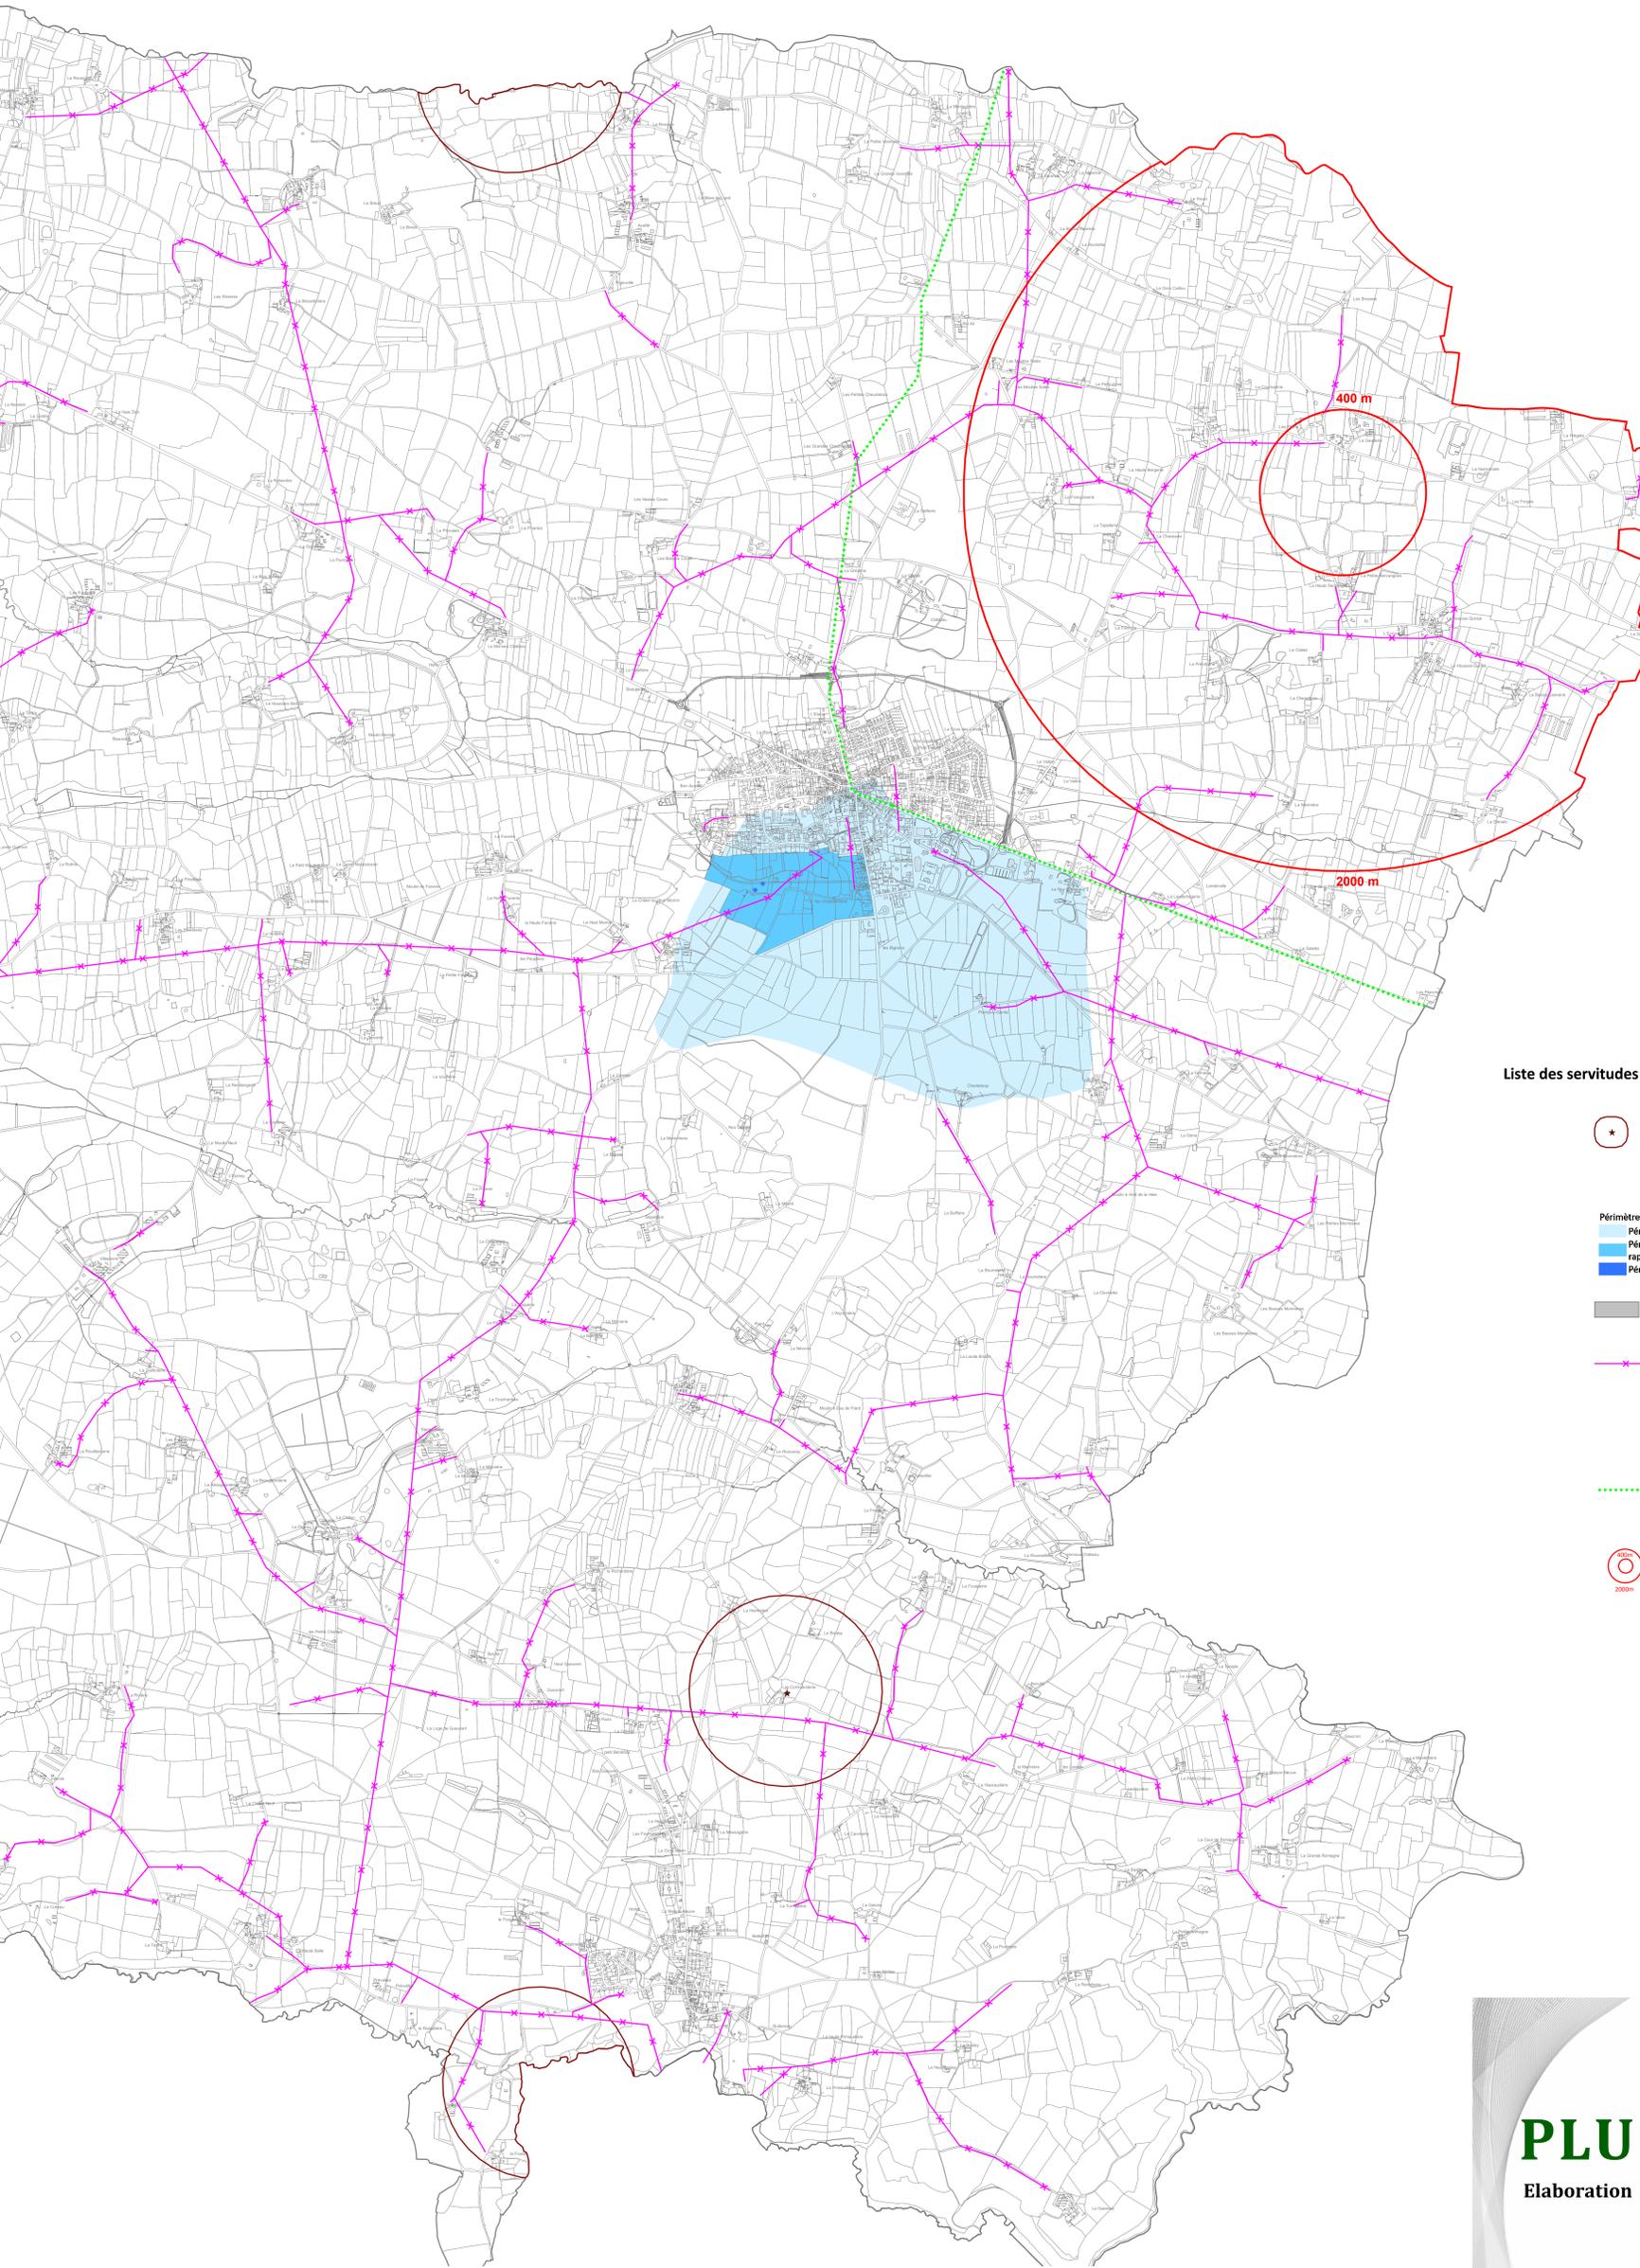


Liste des servitudes d'utilité publique :

-  Servitude AC1 - Monuments Historiques
-  Servitude AS1 - Conservation des Eaux
- Périmètres de protection :
 -  Périmètre éloigné
 -  Périmètre rapproché
 -  Périmètre immédiat
-  Servitude I3 - Pipeline à hydrocarbures liquides
- Servitude I4 - Electricité
 -  Lignes HTA
- Servitude T7 - Relations aériennes
Non représentée : concerne l'ensemble du territoire
- Servitude PT3 - Télécommunications
 -  Câble
- Servitude T8 - Relations aériennes
-  Centre radioélectrique du Louroux Béconnais

Département du Maine et Loire
COMMUNE DE VAL D'ERDRE AUXENCE

PLU

Elaboration

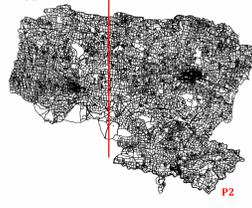

P1
P2

P 7B : PLAN DES SERVITUDES D'UTILITÉ PUBLIQUE (P2)

Elaboration du PLU - 1
Prescrite par délibération du Conseil Municipal le 28 septembre 2017
Arrêtée par délibération du Conseil communautaire le 19 janvier 2023
Enquête publique du _____ au _____ inclus
Approuvée par délibération du Conseil communautaire le _____

Vu pour être annexé à l'arrêté du président en date _____
Le Président : _____



Echelle : 1/12 500ème

Plan d'activités des Esclaires - 1 Allée du Rocher - 44590 DEFFRES
Tel. 02 42 56 49 57 - urbaouest@orange.fr