


- Compteur simple
- Clapet
- Compteur de sectorisation
- Plaque d'extrémité
- Poteau d'incendie en té
- Purge
- Réducteur de pression
- Régulateur de pression aval
- Station de surpression
- Vanne de branchement
- Vanne de sectionnement / b.a.c
- Vanne en attente de dérivation
- Vanne normalement fermée
- Ventouse
- Vidange

- Branchement simple
- Simple, Non, Collectivité
- Distribution, Non, Collectivité
- Distribution
- - - Refoulement

La position, la nature des canalisations et la géométrie des fonds de plan sont données à titre indicatif. Elles n'engagent en aucun cas la responsabilité de la société émetrice du plan. Toute précision nécessaire sera confirmée par relevé de terrain ou sondage. BD parcellaire, BD adresse, IGN - reproduction interdite Licence n°200004.ENT0432 acquise au titre du contrat n°1153 signé le 03/05/09. L'année de référence des produits IGN représentés est disponible sur <http://sgp.ign.fr>

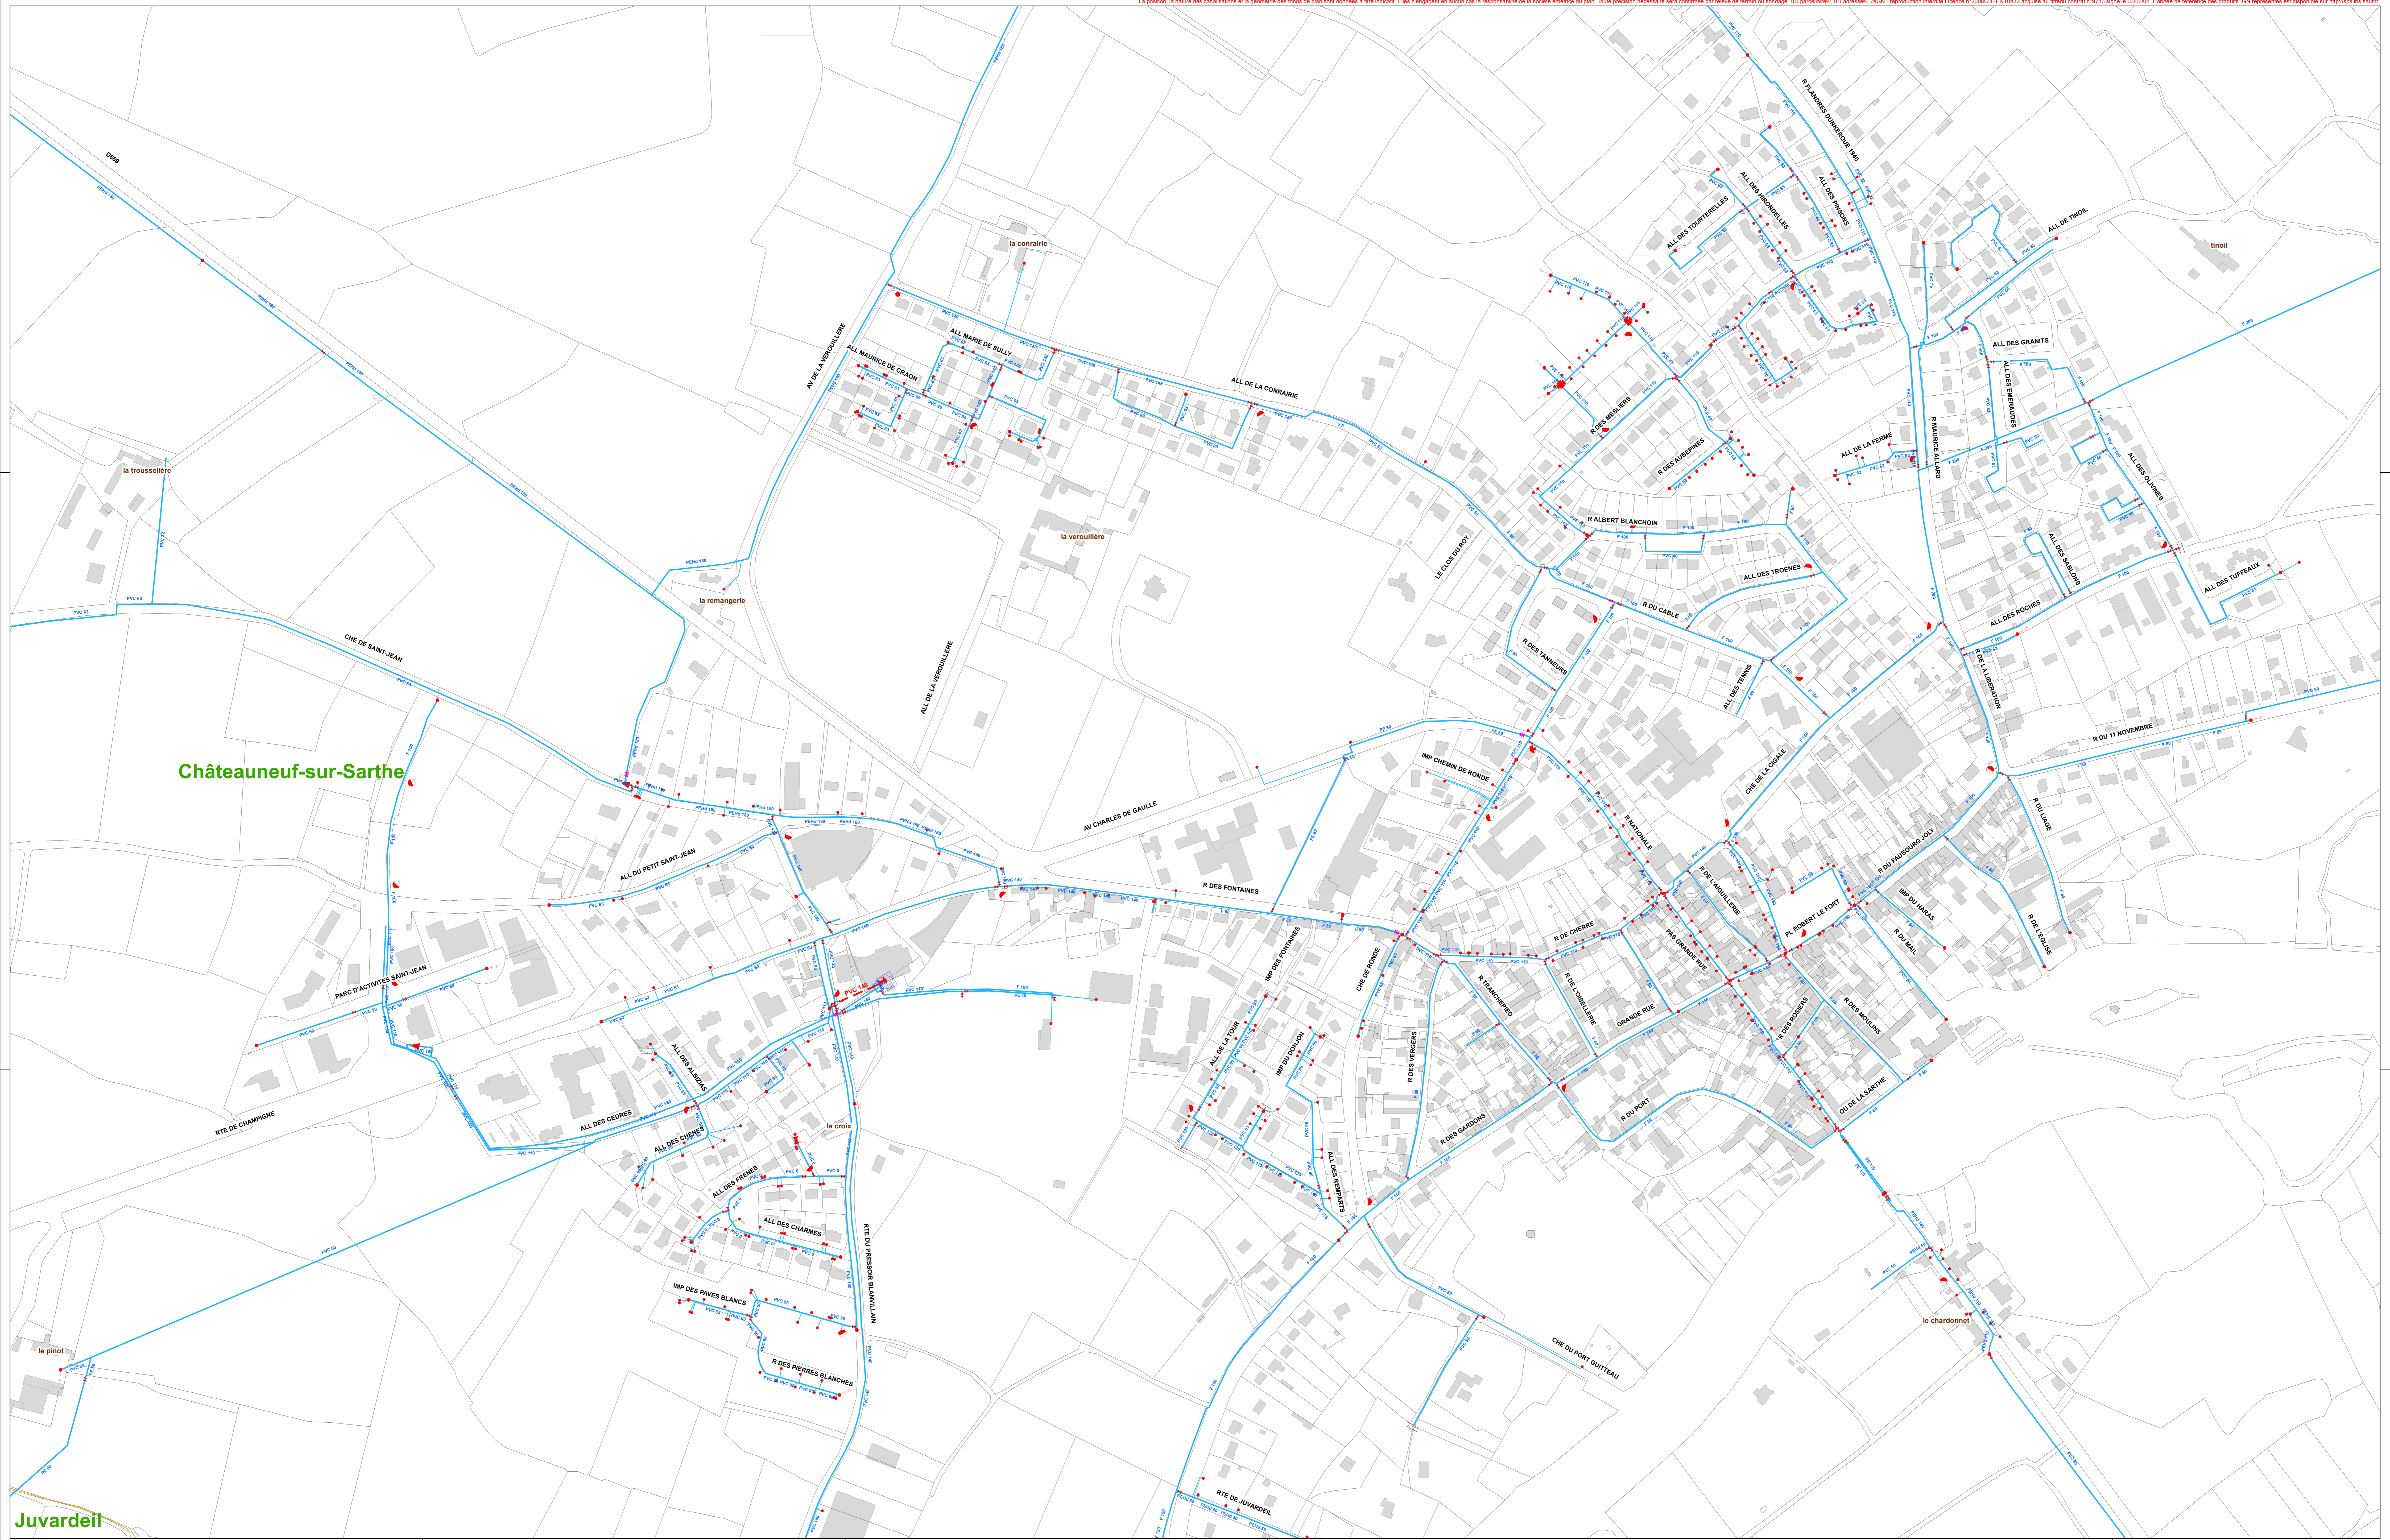

Châteauneuf-sur-Sarthe

Juvardail