

Département du Maine et Loire

Communauté de communes des Vallées de Haut Anjou

Commune de Val d'Erdre
Auxence
LE LOUROUT BECONNAIS

Etude de zonage d'assainissement des eaux usées

Septembre 2023

PLAN de zonage d'assainissement collectif
Le Louroux Béconnais

Echelle : 1/2000

Plan : EU


Communauté de communes des Vallées du Haut Anjou

Place Charles de Gaulle
49 220 Lion d'Angers

DM
EAU



Réalisé par dm.EAU
Ferme de la Chauvellerie
35 150 JANZE
(02 99 47 65 63)

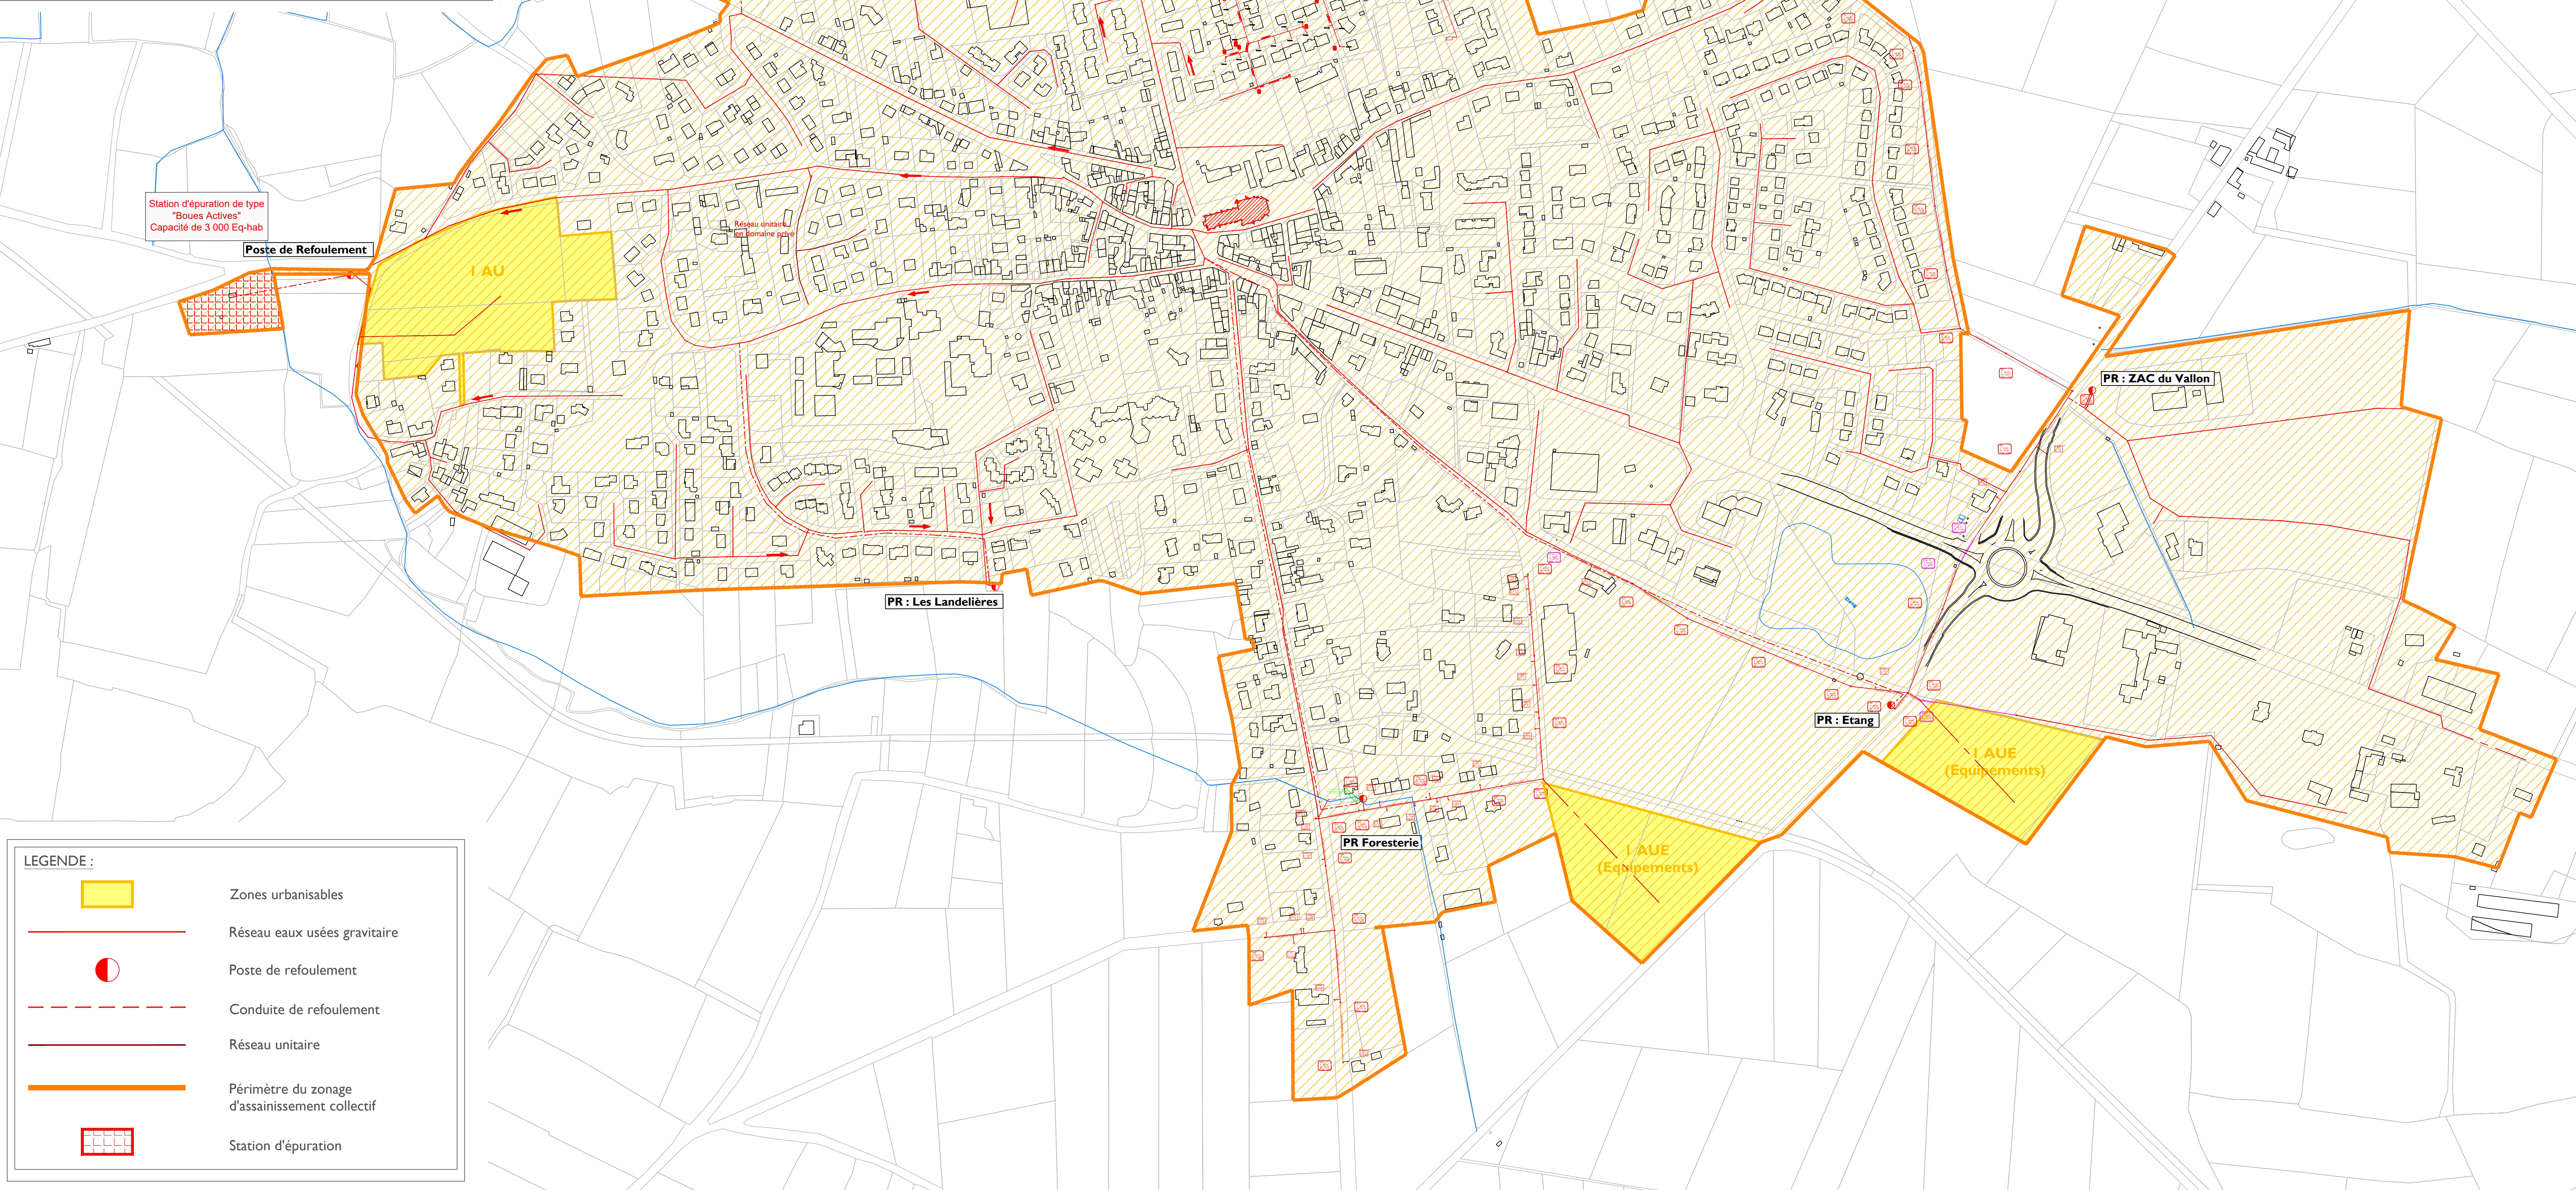

LEGENDE :



Zones urbanisables



Réseau eaux usées gravitaire



Poste de refoulement




Conduite de refoulement



Réseau unitaire



Périmètre du zonage d'assainissement collectif

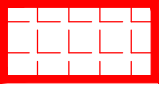

Station d'épuration